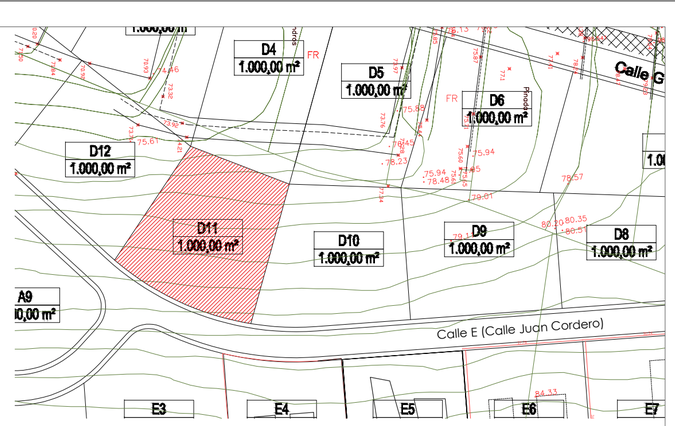

escala 1:100 0 0'5 1 2 3 4 5 10 metros

MURAD GARCÍA estudio

VIVIENDA UNIFAMILIAR AISLADA CON PISCINA

PROYECTO BÁSICO

PLANO DISTRIBUCIÓN PLANTA BAJA — NÚMERO **A01**

SITUACIÓN Calle Juan Cordero, XX - 03739, Jávea (PARCELA D11 Cansalades-Umbría, 11) — ESCALA 1: 100

PROMOTOR AGARON STUDIO — TRABAJO 1432-D11

[MÁLEK MURAD Y MARÍA GARCÍA ESTUDIO DE ARQUITECTURA]
calle sorní 40-1 46004 valencia 963515500 687417145 estudio@muradgarcia.com
ARQUITECTO María García Vallcanera y Málek Murad Mateu colegiado 12345 / 7076-COACV

FECHA MAR/24