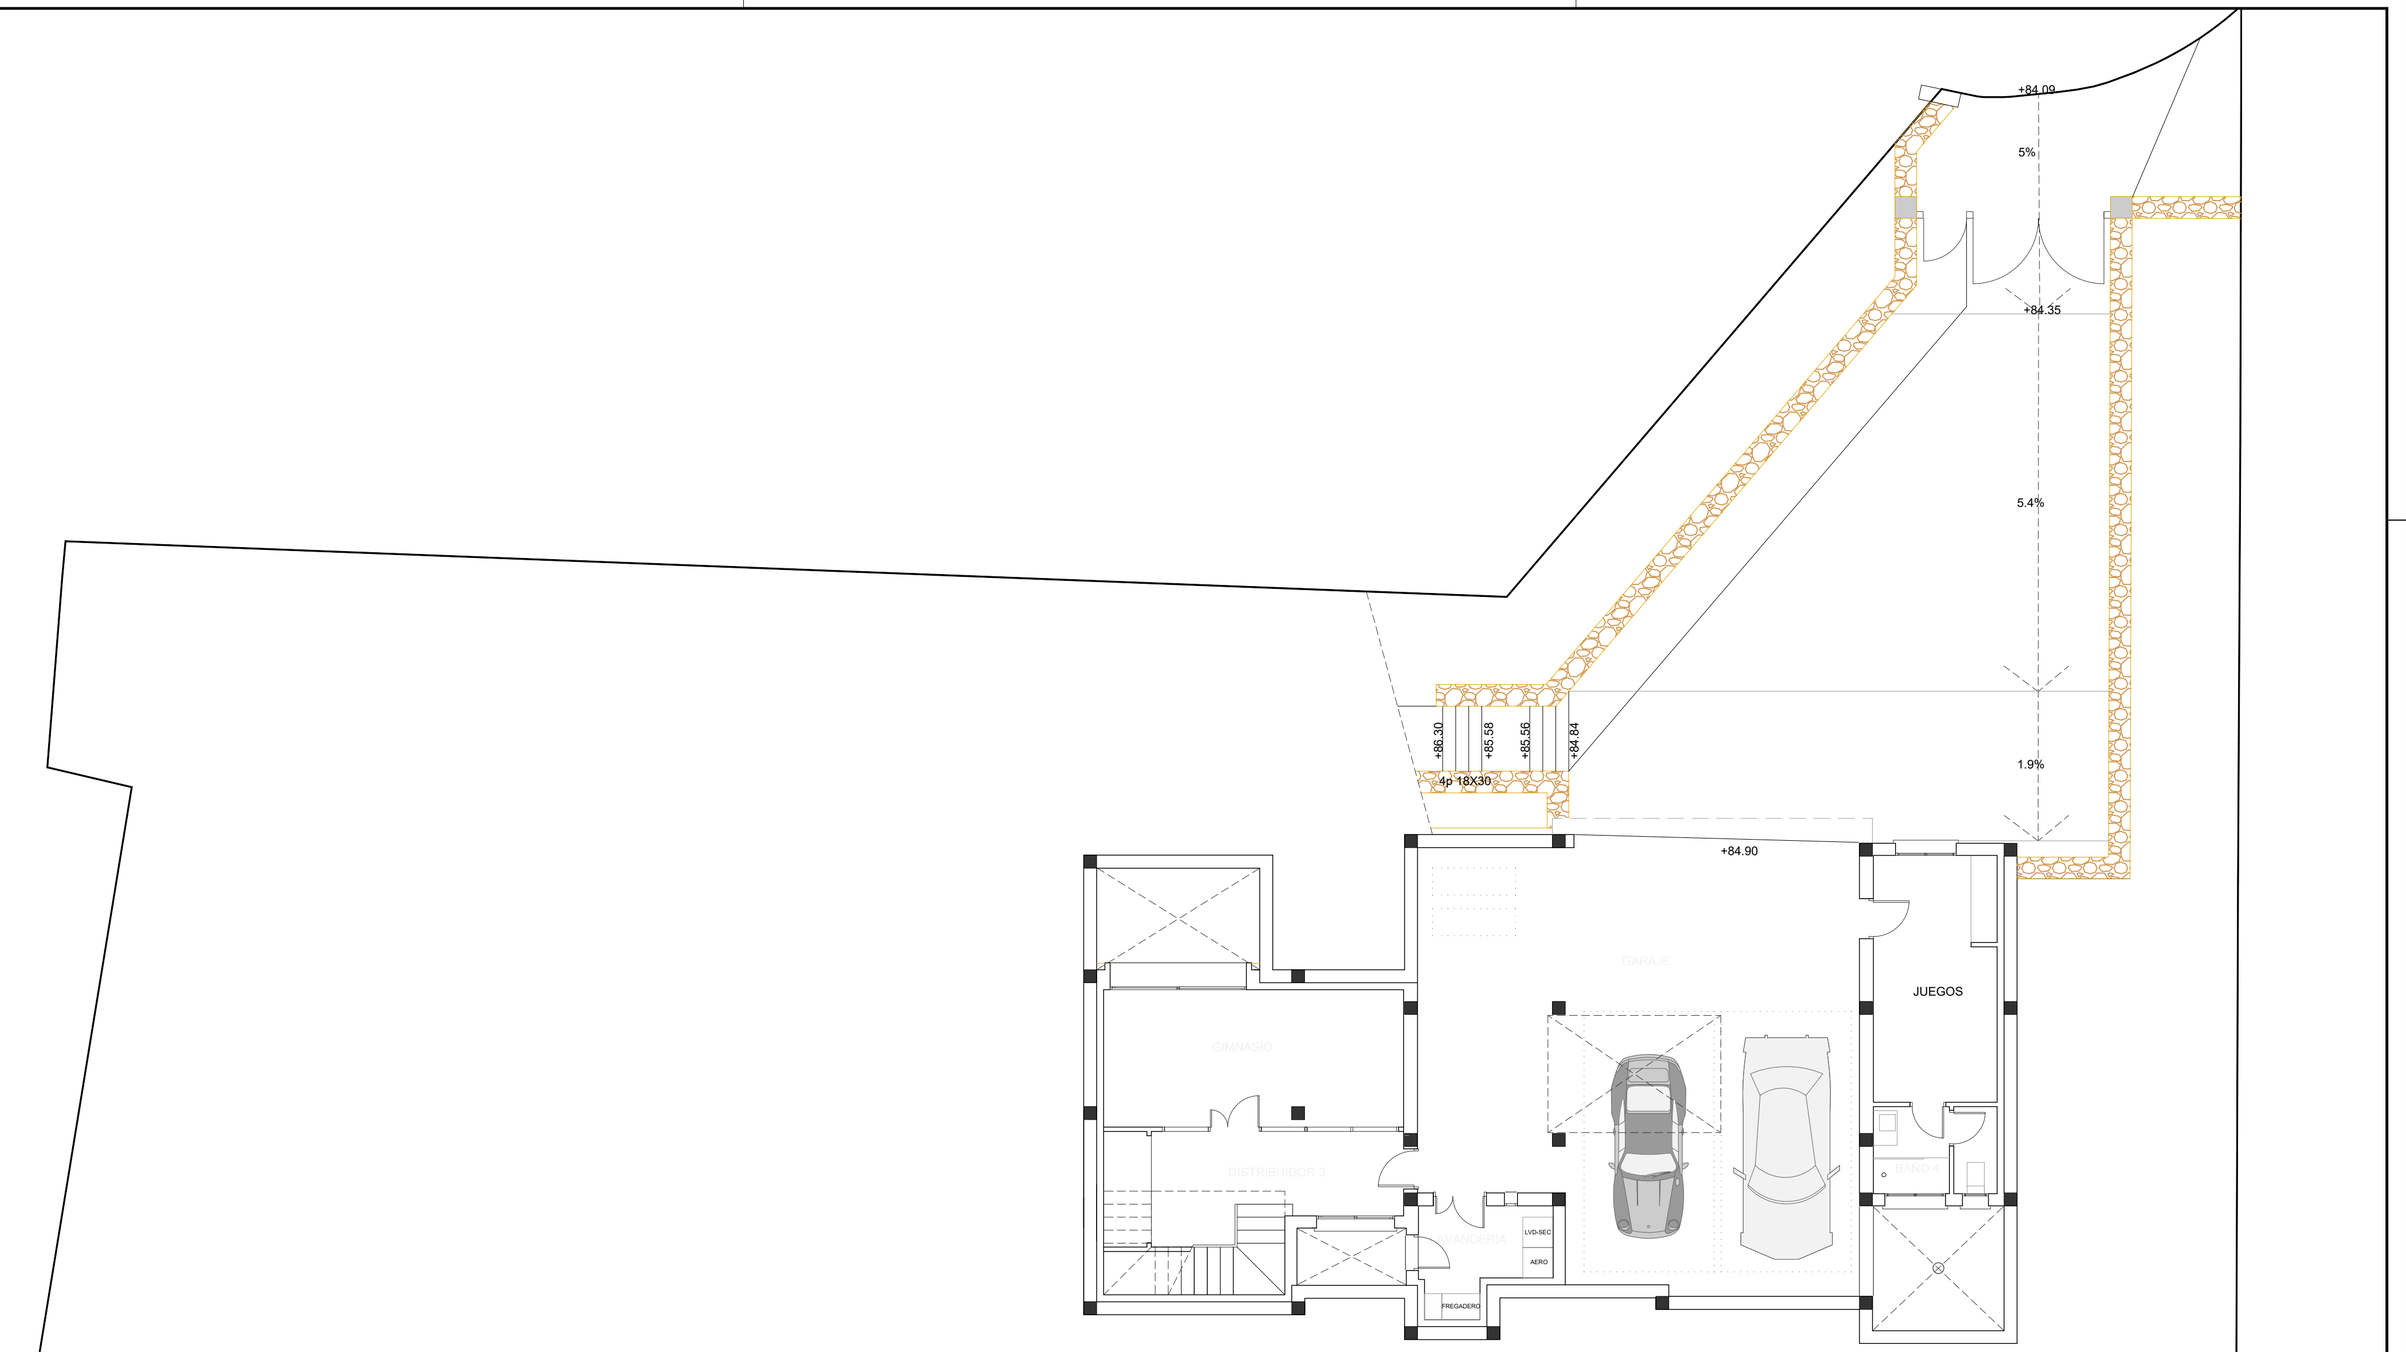

Mª JOSE V.-ALMAZAN CASTRO
arquitecta
RAFAEL V.-ALMAZAN GALLARDO
arquitecto
ALMAZAN & ASOCIADOS S.L.P.
arquitectura-urbanismo-ingeniería

PROYECTO BÁSICO:
1 VIVIENDA UNIFAMILIAR AISLADA, CON GARAJE, PISCINA Y VALLADO
LOMAS DEL REY PARCELA A13
C/ JUAN CORDERO 27, JÁVEA (ALICANTE)

PROMOTOR:
VILLAMAGNA INTERNACIONAL PROPERTIES S.L.

EXPEDIENTE: 24-003		Nº PLANO:	B-03-02
FECHA: MAR 24	PLANO: DISTRIBUCIÓN PLANTA SÓTANO	ESCALA:	1:100
MOD: -		FORMATO:	DIN-A2