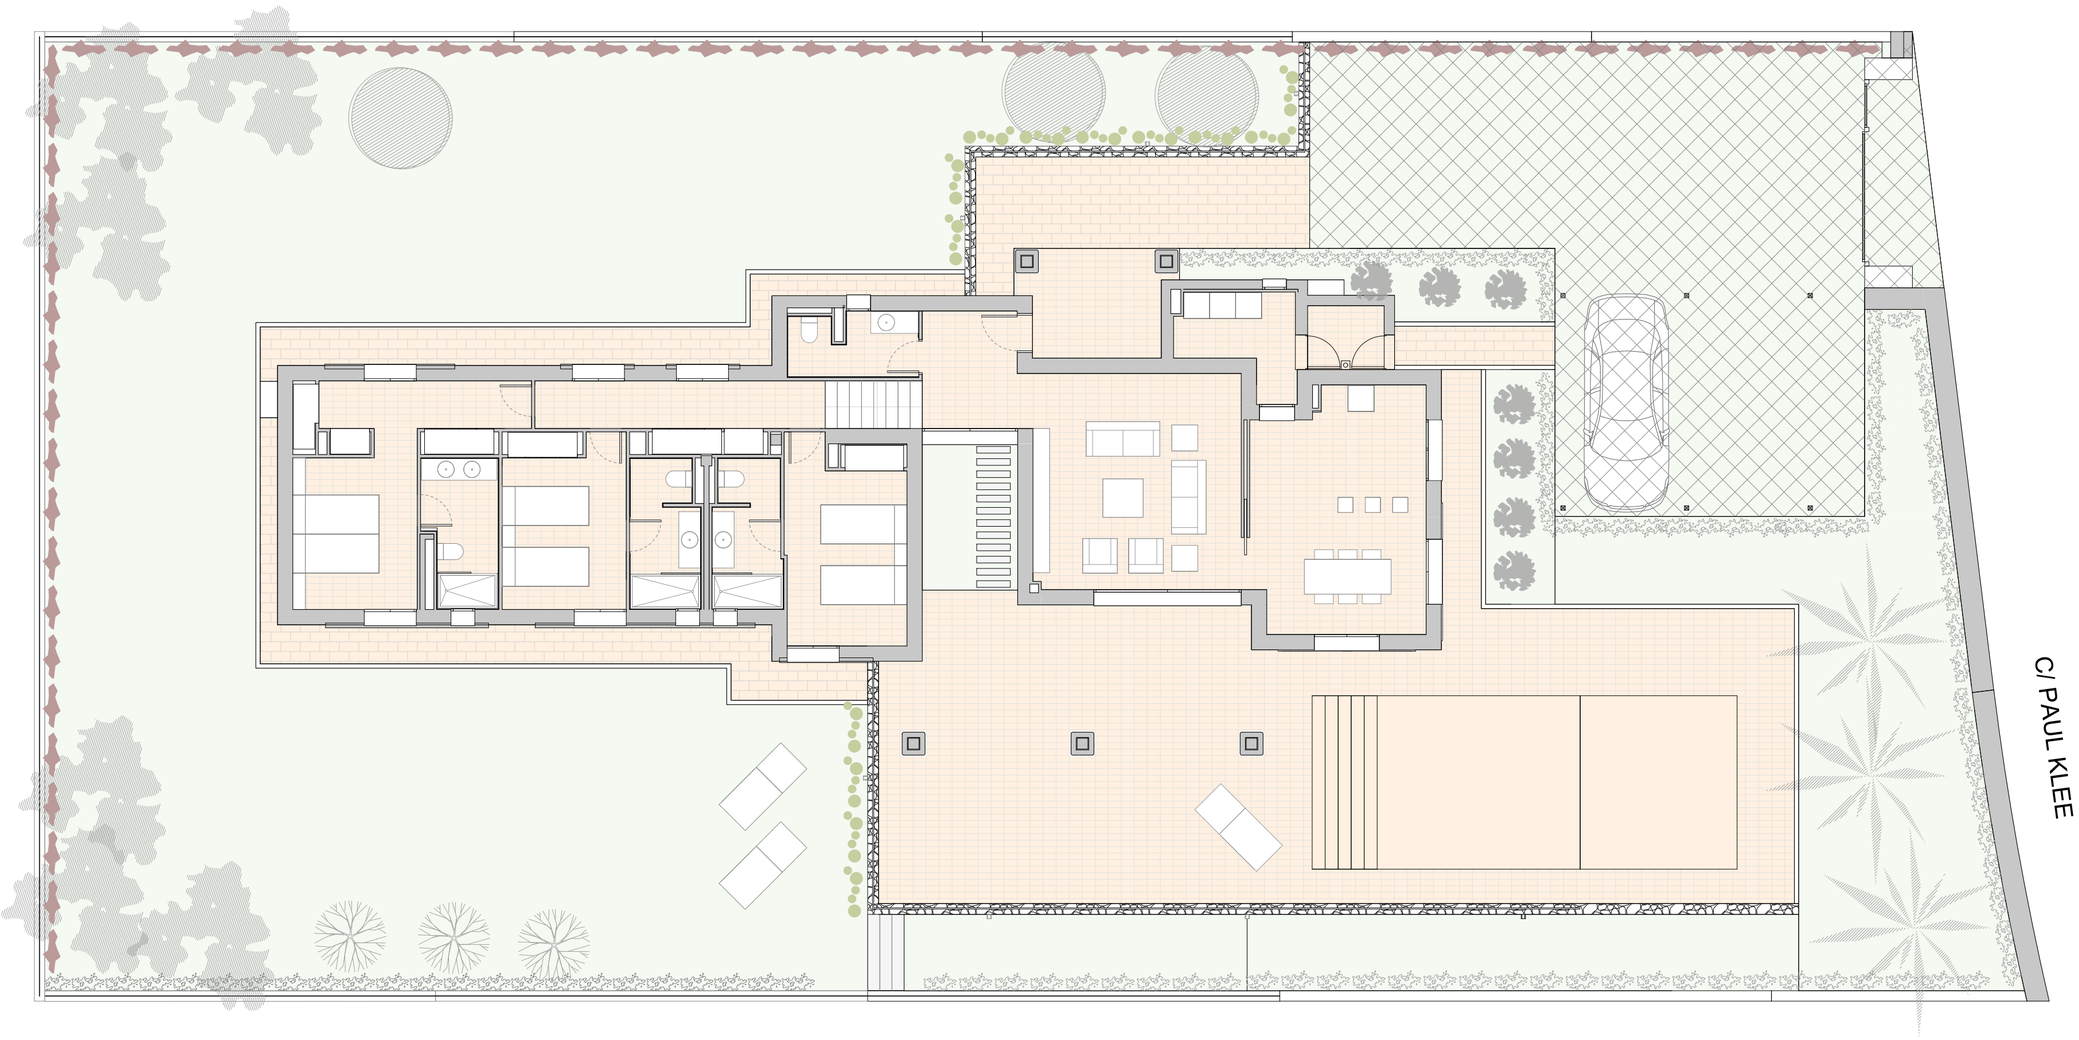

SANTA ANA - PLANTA GENERAL PARCELA

0 1m 2m 3m 4m 5m

ALMAZAN Y ASOCIADOS, S.L.P.
arquitectura-urbanismo-ingeniería