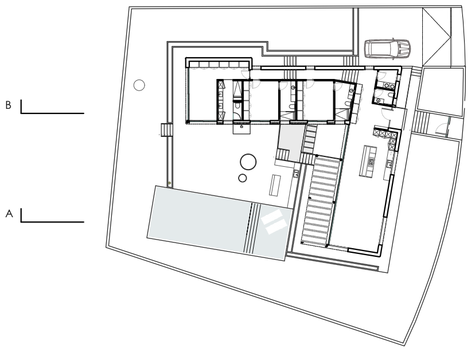

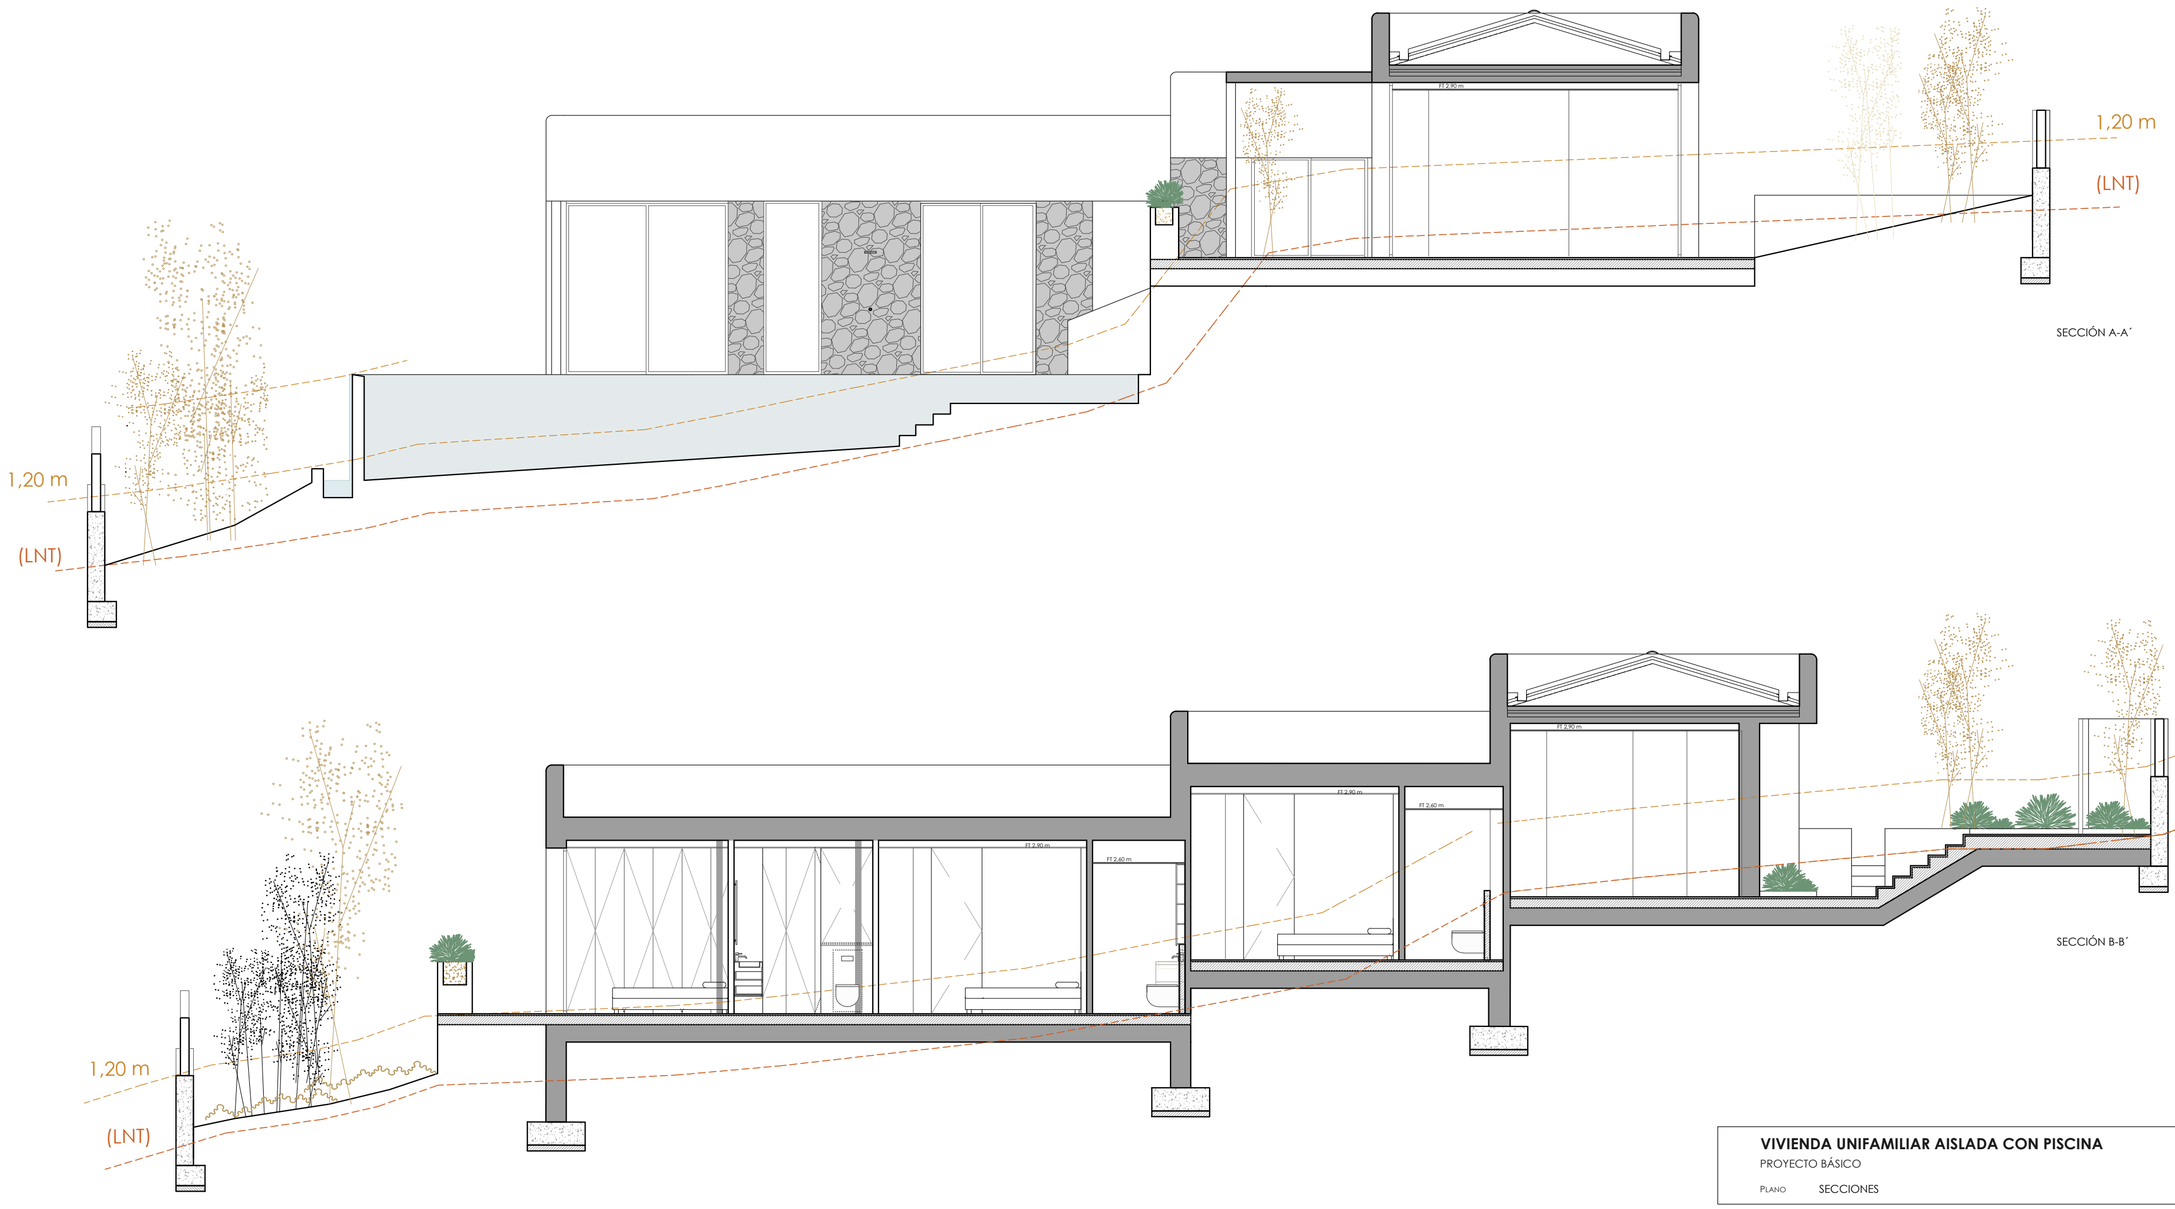

SECCIÓN A-A´

SECCIÓN B-B´

escala 1: 75 0 0'5 1 2 3 4 5 7'5 metros

MURAD GARCÍA estudio

VIVIENDA UNIFAMILIAR AISLADA CON PISCINA

PROYECTO BÁSICO

PLANO SECCIONES NÚMERO **A02**

SITUACIÓN Calle Juan Cordero, XX - 03739, Jávea (PARCELA D11 Cansalades-Umbría, 11) ESCALA 1: 75

PROMOTOR AGARON STUDIO TRABAJO 1432-D11

[MÁLEK MURAD Y MARÍA GARCÍA ESTUDIO DE ARQUITECTURA]
calle sorní 40-1 46004 valencia 963515500 687417147 estudio@muradgarcia.com

ARQUITECTO María García Vallcanera y Málek Murad Mateu colegiado 12345 / 7076-COACV FECHA MAR/24